


1階 平面図 S:1/100

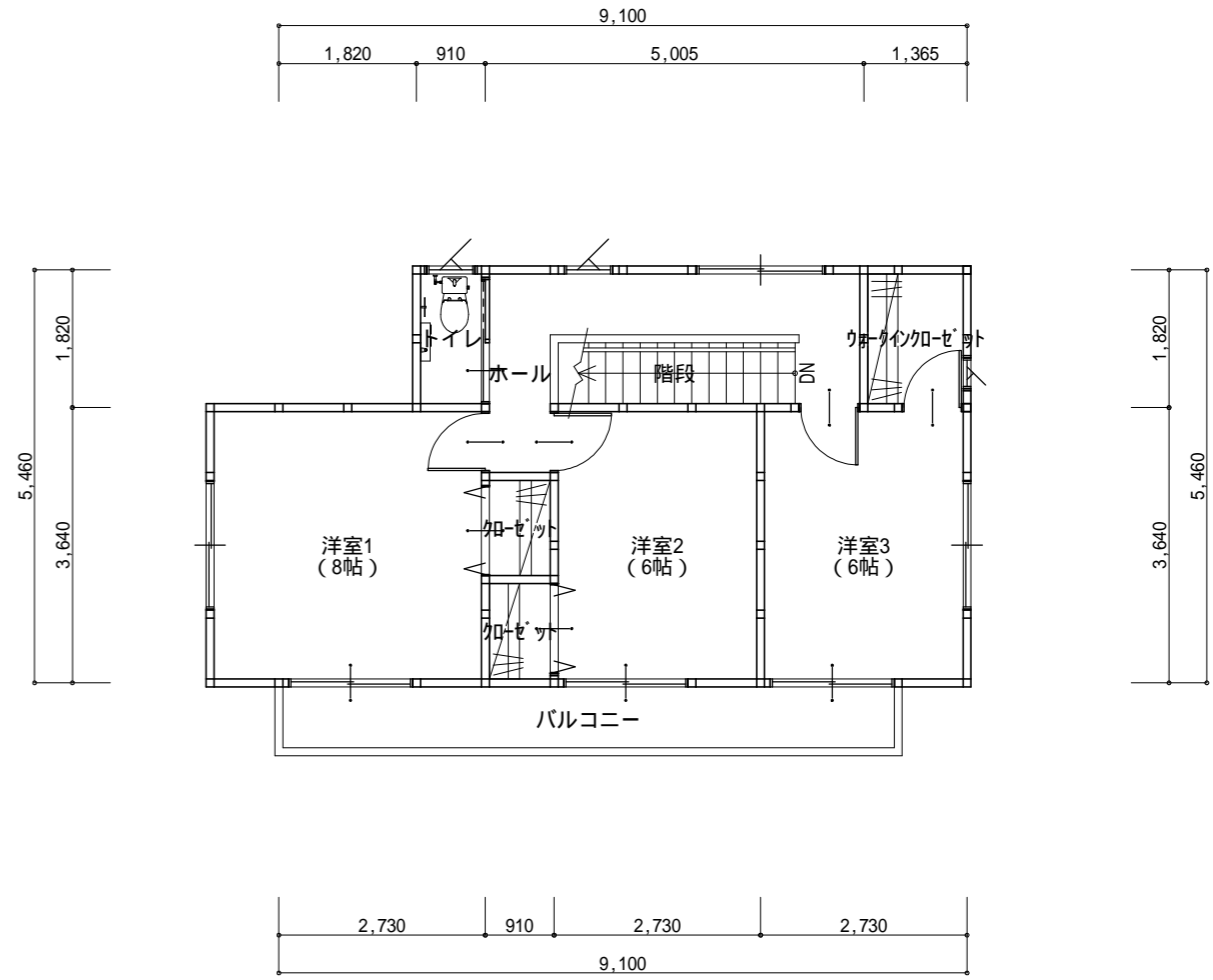

2階 平面図 S:1/100

階	面積	m <sup>2</sup> (坪)
1階	62.93	(19.04)
2階	49.68	(15.03)
延床面積	112.61	(34.07)
施工面積	120.89	(36.57)
建築面積	63.76	(19.29)

工事名 建売住宅中里A新築工事	(株) ダイケンホーム	施主様	設計者	担当者	図面名 平面図	図面NO 1
		日付	日付	日付 2019/02/01		
備考	宮城県東松島市矢本字大溜208-2				縮尺 1/100	